

Схема планировочной организации земельного участка 1:500

Условные обозначения:

Границы земельного участка с кадастровым номером

Проектируемые здания и сооружения

Площадь застройки


Газон

Покрытие тротуара

Деревянный настил

Дорожки из декоративной гальки

Точки поворота границ земельного участка и их координаты

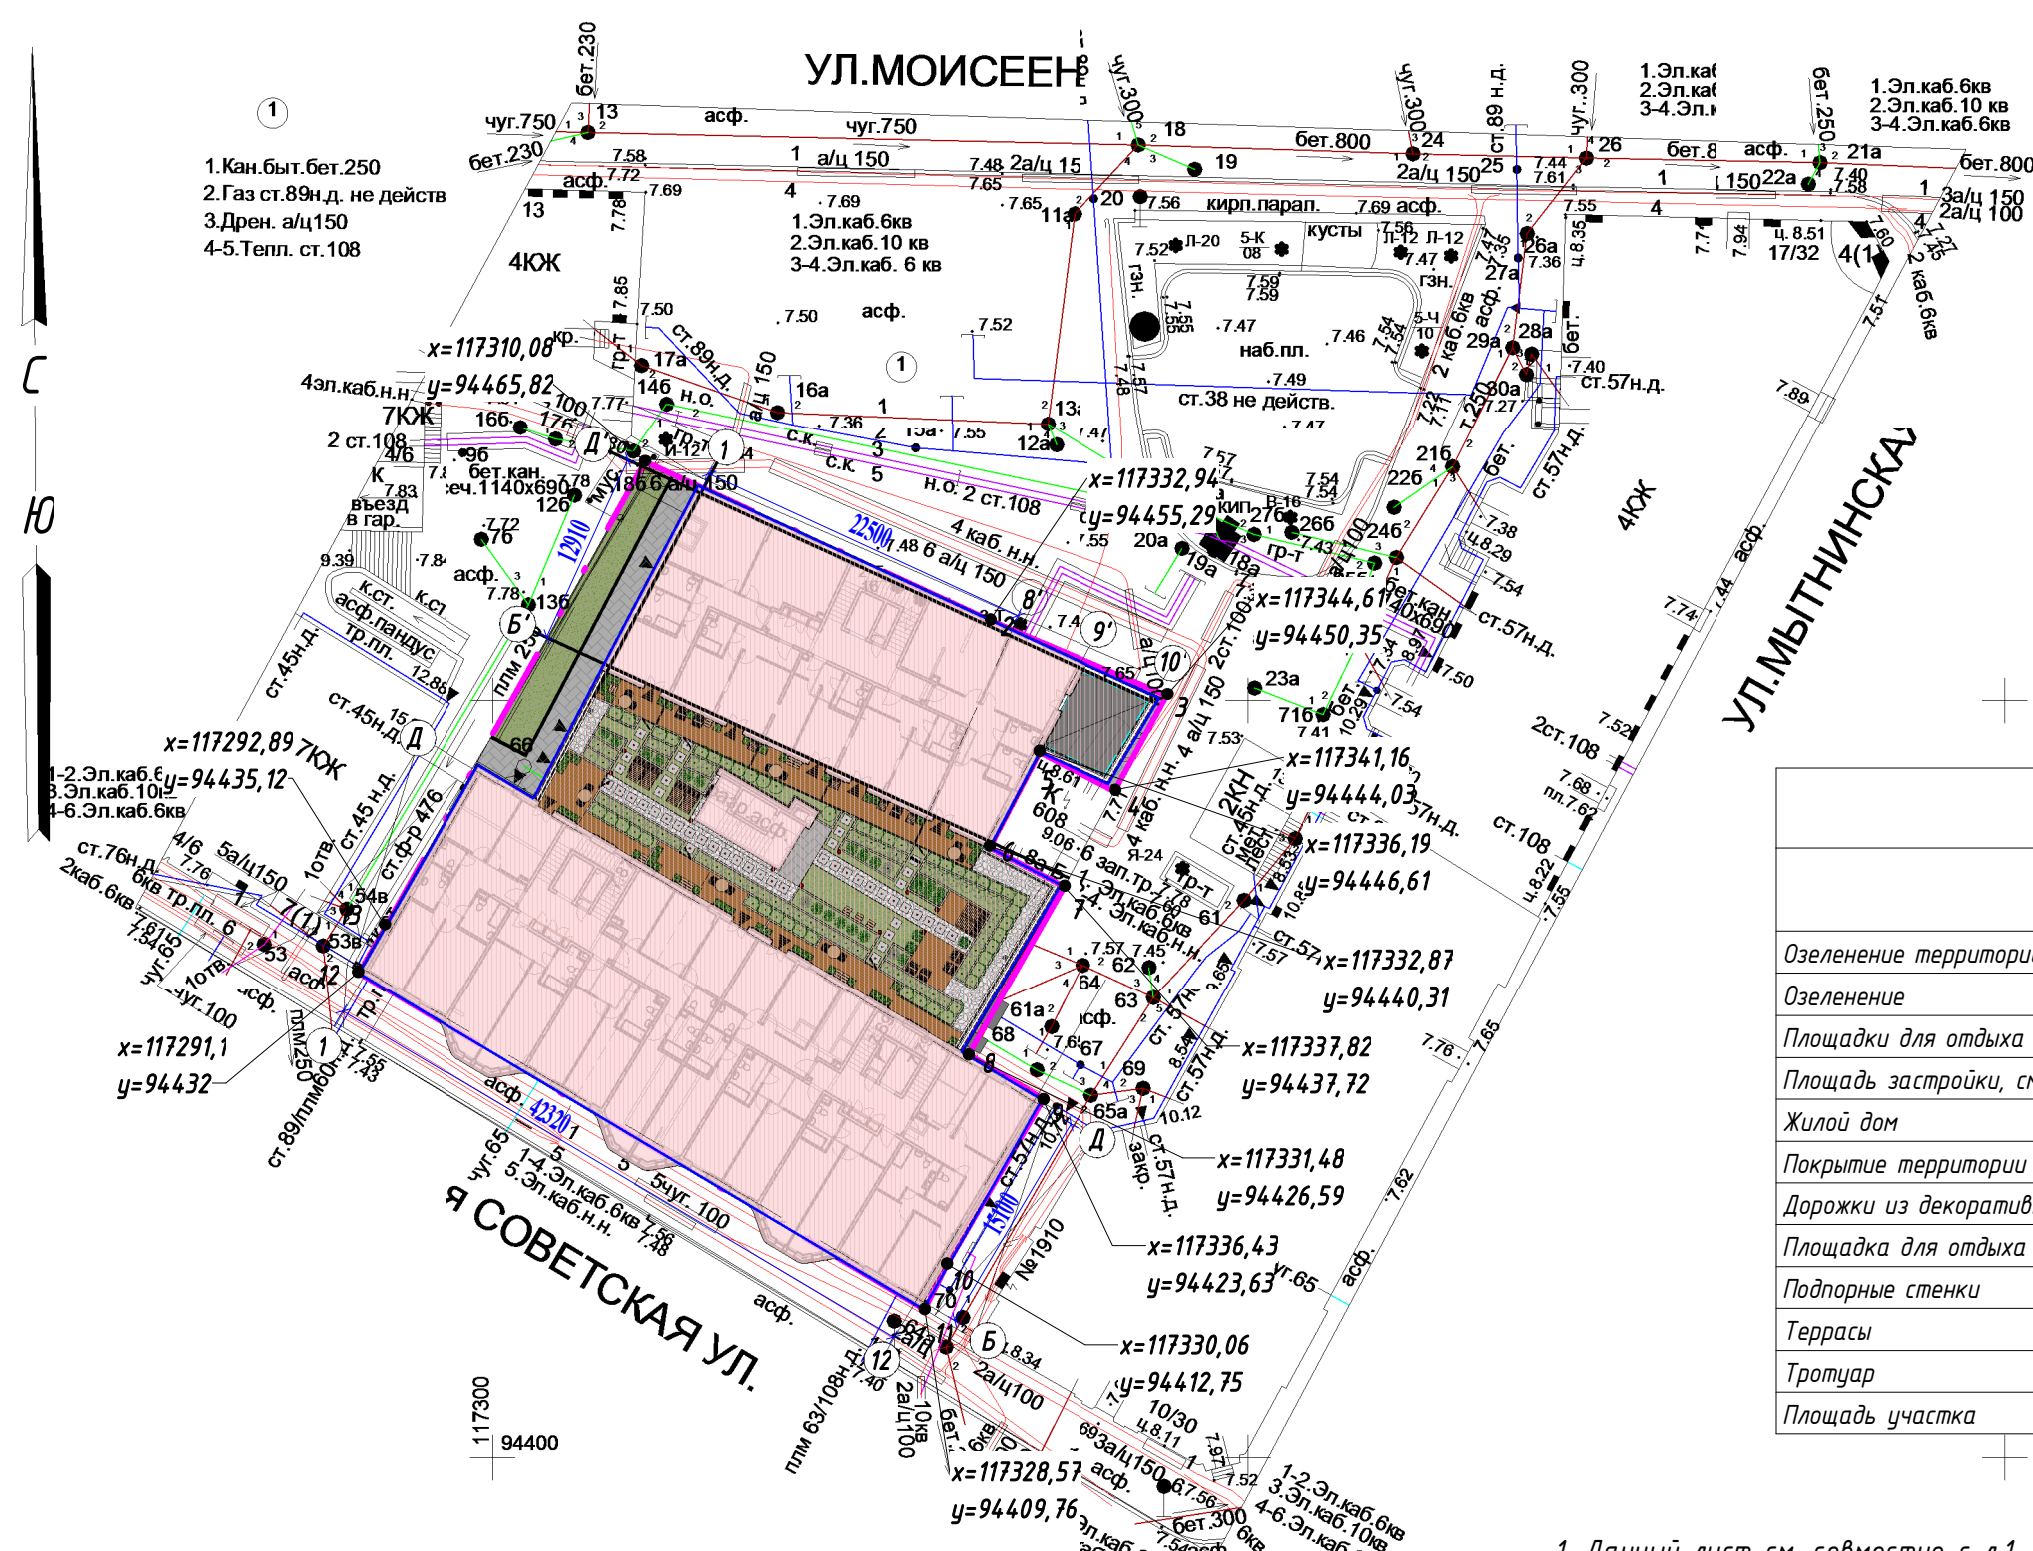

Технико-экономические показатели		
Наименование	В границах отвода	
	м.кв.	%
Озеленение территории		
Озеленение	162,66	10%
Площадки для отдыха озелененные	21,74	1%
Площадь застройки, см. прим. п.2		
Жилой дом	1126,91	71%
Покрытие территории (проезды, тротуары, отмостка, площадки)		
Дорожки из декоративной гальки	54,65	3%
Площадка для отдыха	14,70	1%
Подпорные стенки	23,00	1%
Террасы	103,39	6%
Тротуар	87,30	5%
Площадь участка	1594,36	100%

1. Данный лист см. совместно с л.1, 3-11
2. Данные по площади застройки в таблице приведены без учета частей зданий, эксплуатируемых под благоустройство территории

21/16 - ГП					
Корректировка проектной документации «Жилого дома со встроенными помещениями и встроенной заглубленной автостоянкой по адресу: г. Санкт-Петербург, ул. 10-я Советская дом 8 литера А»					
Изм.	Кол.уч.	Лист	№ док.	Подп.	Дата
Архитектор		Бердникова		<i>Бердникова</i>	06.18
ГАП		Гаврилов		<i>Гаврилов</i>	06.18
ГИП		Козедуб		<i>Козедуб</i>	06.18
Н.контр.		Козедуб		<i>Козедуб</i>	06.18

Стадия	Лист	Листов
Р	2	

Жилой дом.

Схема планировочной организации земельного участка

ООО "КБ СмартПроект"

Согласовано

Согласовано

Взам. инв. №	
Подп. и дата	
Инв. № подл.	